


.....  
 signature, cachet

## "ZENITH AcKit - A3 "

Le plan n'est pas a l'échelle

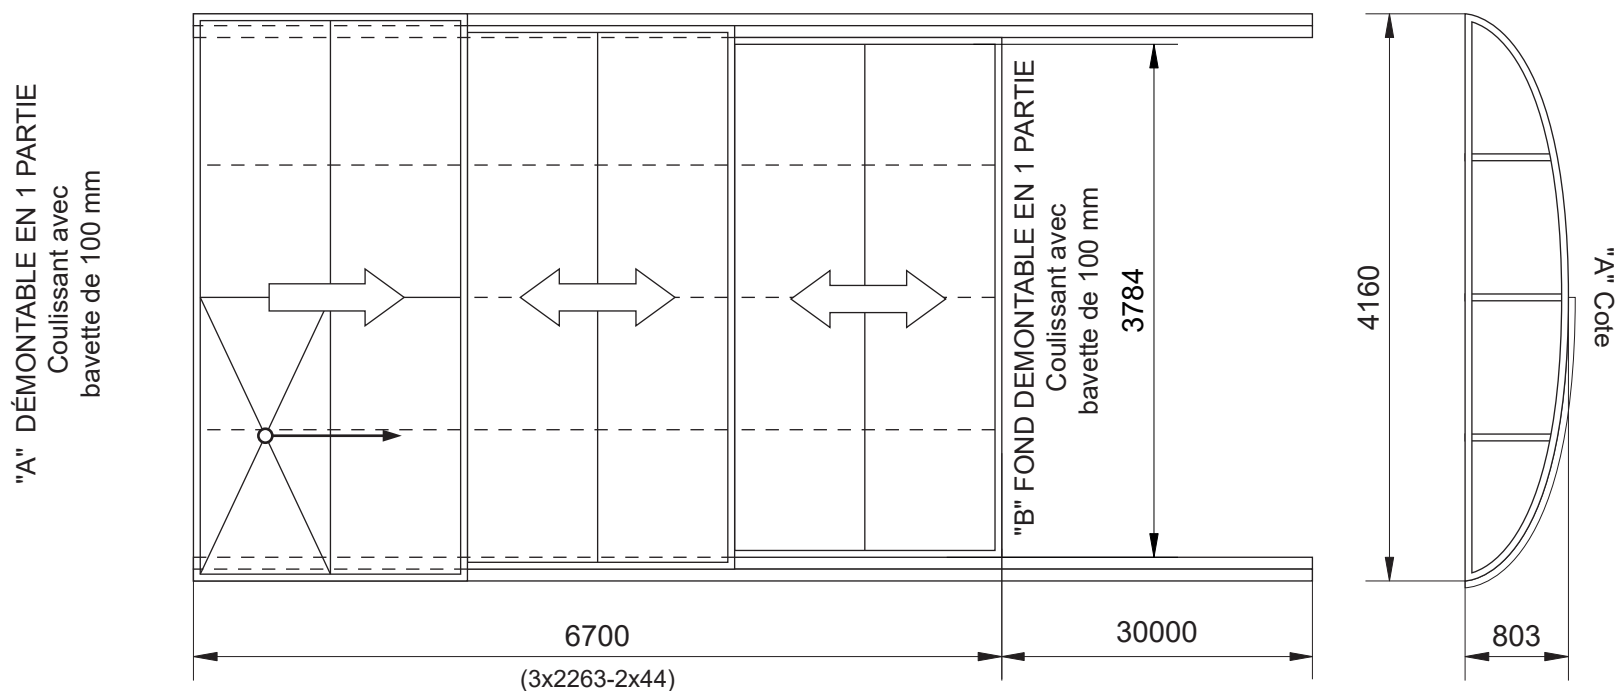

- Profilé d'aluminium thermolaqué. GRIS ANTHRACITE STRUCTURÉ (RAL 7016)
- Platine GAA extra-plate de 3(12 / 188 mm)
- Polycarbonate alvéolé. 6 mm/ PC plein 3 mm transp.
- PORTE LATÉRALE COULISSANTE A POSER EN 2 POSITIONS SUR LE PLUS GRAND ÉLÉMENT
- 1er élément: verrouillage automatique diss.+serrure, les autres éléments par verrouillage automatique avec bec

Pour le montage il faut réaliser sous les platines ainsi que sous la façade et fond, un fondement du béton de 350 Kg/m<sup>2</sup>.

Ce support doit être plat et de niveau parfaitement de toute la longueur  
 Les platines seront fixées avec 10x60 chevilles plastiques et 6x60 A/4  
 Nous nous réservons le droit de modification technique!